
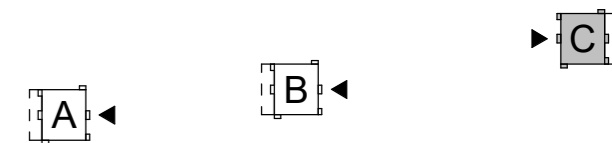


Symbol	Omschrijving
	Aansluitpunt 1 fase, nul en beschermingscontact
	Aansluitpunt licht
	Aansluitpunt licht Wand
	Aansluitpunt bedraad
	Aansluitpunt niet bedraad
	Aansluitpunt data
	Aansluitpunt data 2-voudig
	Brandmelder
	Schakelaar, 1-polig
	dimmer
	Schakelaar, serie-
	Schakelaar, wissel-
	Schakelaar, kruis-
	Wandcontactdoos 1-voudig met beschermingscontact
	Wandcontactdoos 2-voudig met beschermingscontact in 1 ovale inbouwdoos
	Wandcontactdoos 2-voudig met beschermingscontact in 2 inbouwdozen
	Wandcontactdoos 2-voudig met beschermingscontact in 1 inbouwdoos
	Wandcontactdoos, perilex
	Meterkast
	Beldrukker
	Schel
	Aardmat
	●CAP Centraal Aardpunt
	●Mechanische ventilatie, toevoer
	○Mechanische ventilatie, afvoer

Materialen	
	metselwerk 1
	metselwerk, klamp
	metselwerk 2
	kalkzandsteen
	gestort beton
	prefab beton
	spouwisolatie
	lichte scheidingswand
	geïsoleerde voorzetwand
	voertegels (450x450mm)
	wandtegels
	wm opstelplaats wasmachine
	WTW Warmte-Terug-Win unit
	WP Warmtepomp met boiler

Alisa

Oppervlakte woning: 77,0 m²
Oppervlakte buitenruimte: 8,6 m²

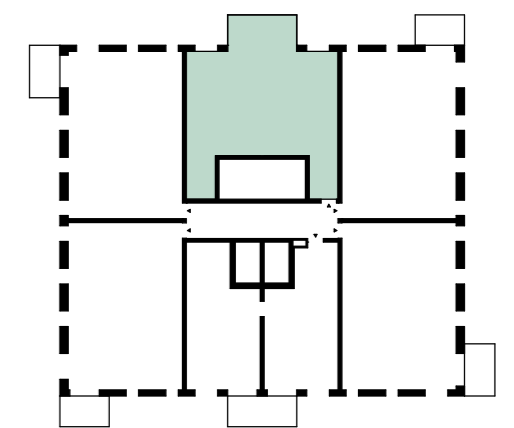

Verkoop App. F2

project
de Slotvrouw

ontwikkeling en realisatie
era contour | TBI

bouwnummer : 207
woningtype : F2
verdieping : 10^e
blad : VK2B170
schaal : 1:50
datum : 12-05-2020
gewijzigd :