


### Toelichting op openbare ruimte

	Tuinen particulier (bestaand)		Nieuw fietspad, rood asfalt
	Bosplantsoen		Fietspad bestaand
	Bermflora		Parkpad, afgestrooid asfalt
	Natuurlijke oever met bermflora en oeverplanten *(1)		Rijweg bestaand
	Hedera Colchica		Rijweg nieuw (asfalt)
	Liguster vulgare		Parkeerplaatsen nieuw (verharding n.t.b.)
	Gazon		Fietsstraat (auto te gast)
	Hagen (Acer Campestre)		Trottoir bestaand
	Groen omgeving		Trottoir nieuw
	Lage heesters (Salix purpurea 'Nana')		Entree appartement verharding n.t.b.
	Haag (Alnus Glutinosa)		Vlonder
	Natuurlijk speelveld		Reservering containers
	Wintergroene lage beplanting *(2)		Reservering kabels en leidingen (4m)
	Bijplanten struiken *(3)		Vlonder
	Water		Leiding
	Dak groen		Outline huidige bebouwing
			Kunstwerk n.t.b.
			Mogelijke plek trafo

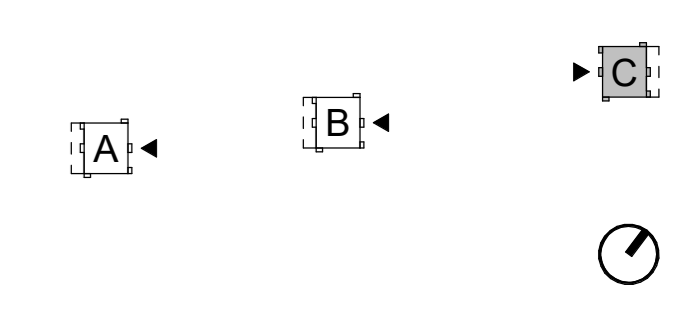

### Situatie tekening

project  
**de Slotvrouwe**

ontwikkeling en realisatie blad : VK20001  
 era contour | TBI schaal : 1:500  
 datum : 20-04-2020  
 gewijzigd :